


STAZIONE DI
CASTEL FUSANO

VIA DELLA STAZIONE DI CASTEL FUSANO


PIANTA PIANO SEMINTERRATO

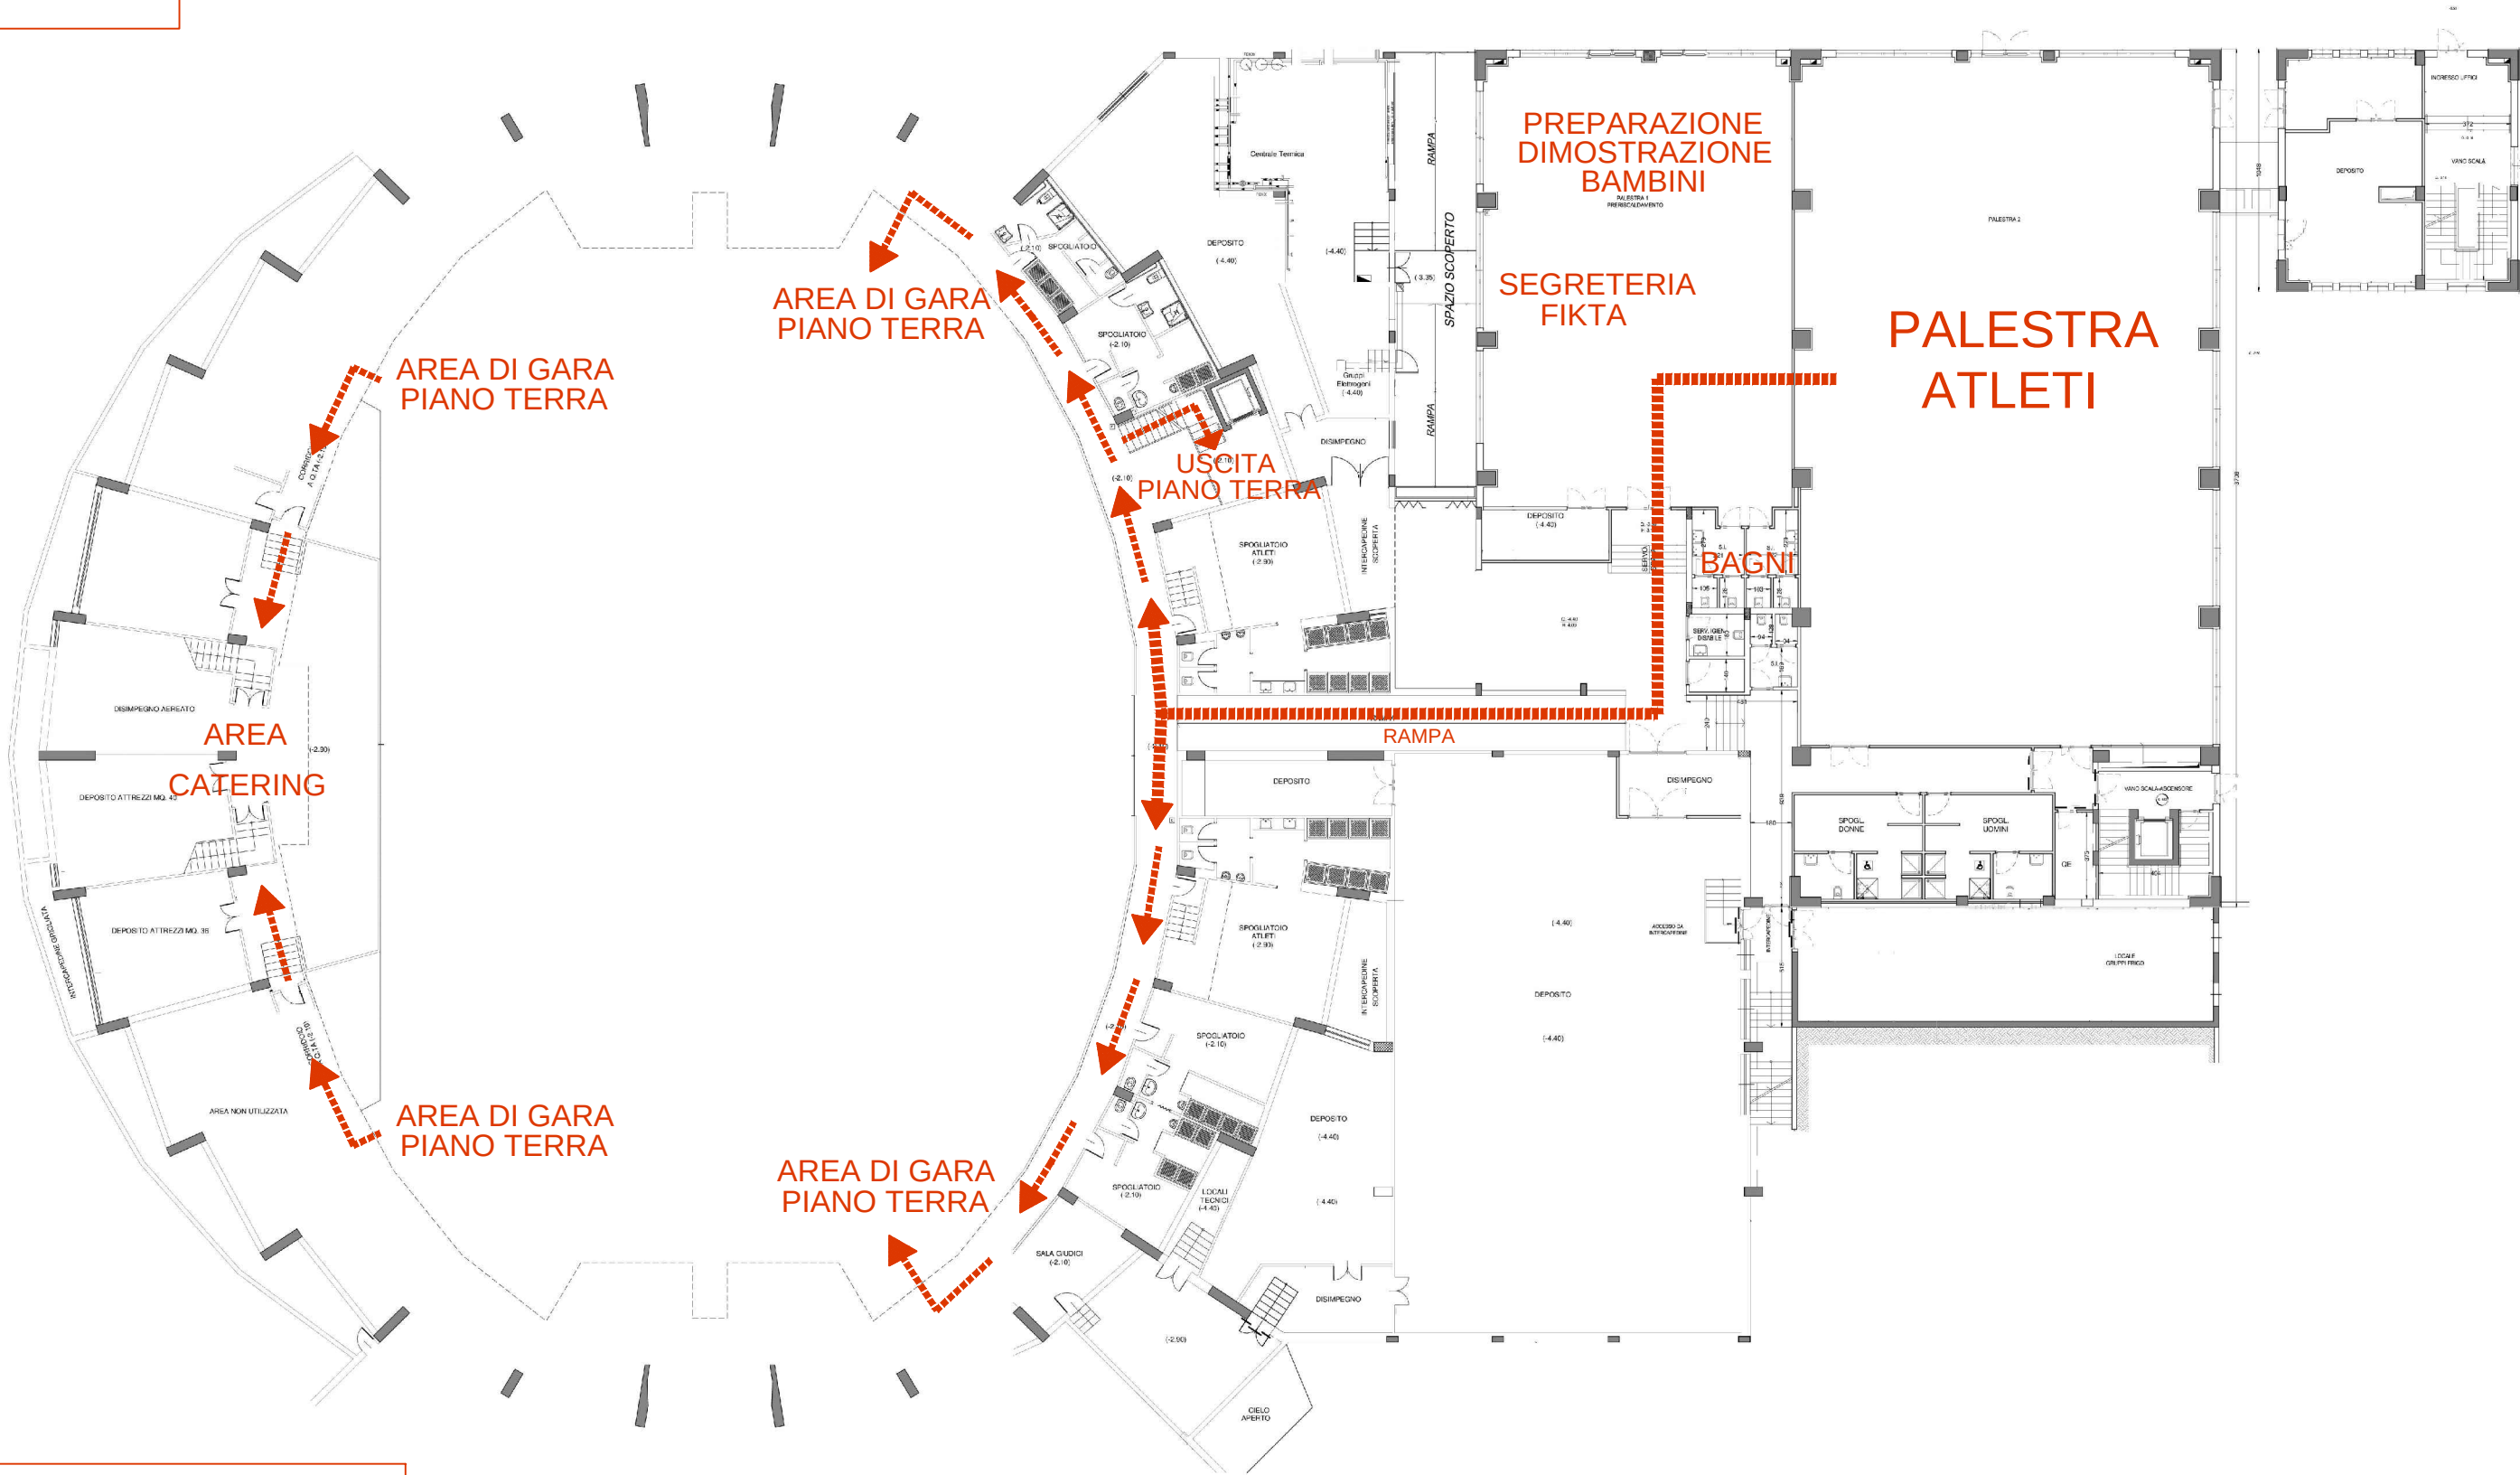

STAZIONE DI
CASTEL FUSANO

VIA DELLA STAZIONE DI CASTEL FUSANO

INGRESSO
SPETTATORI

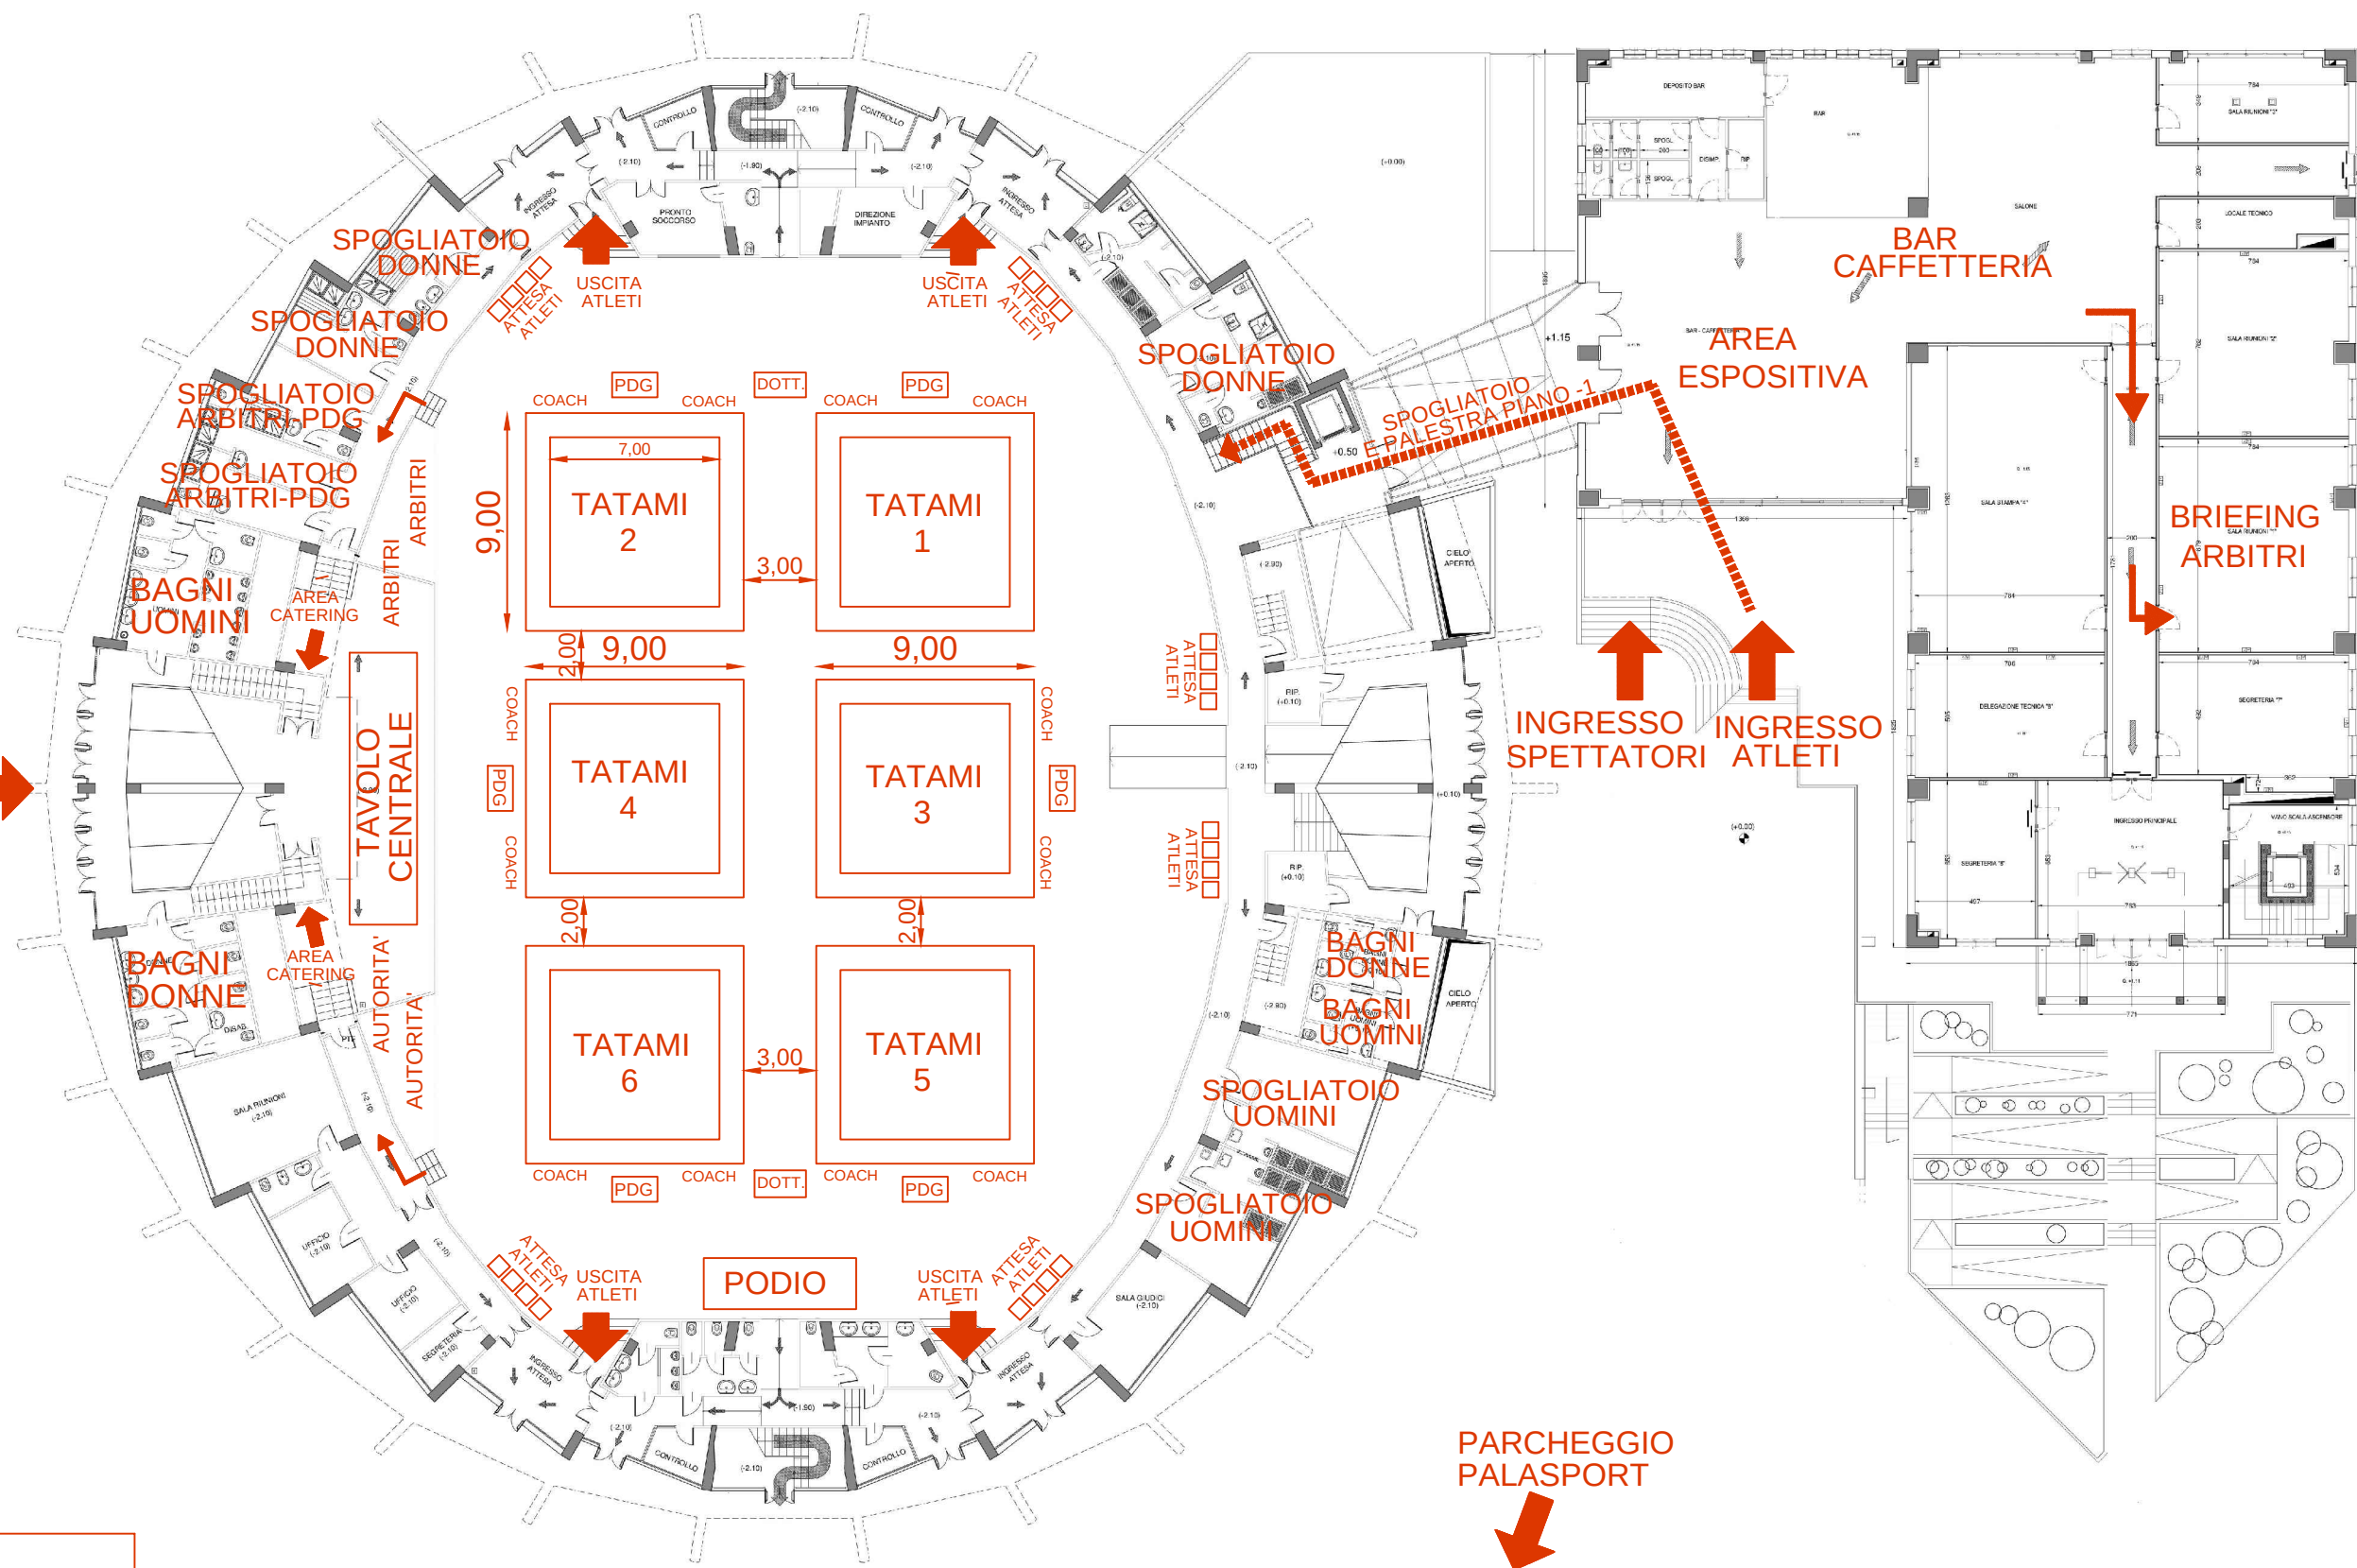

PIANTA PIANO TERRA

PARCHEGGIO
PALASPORT